

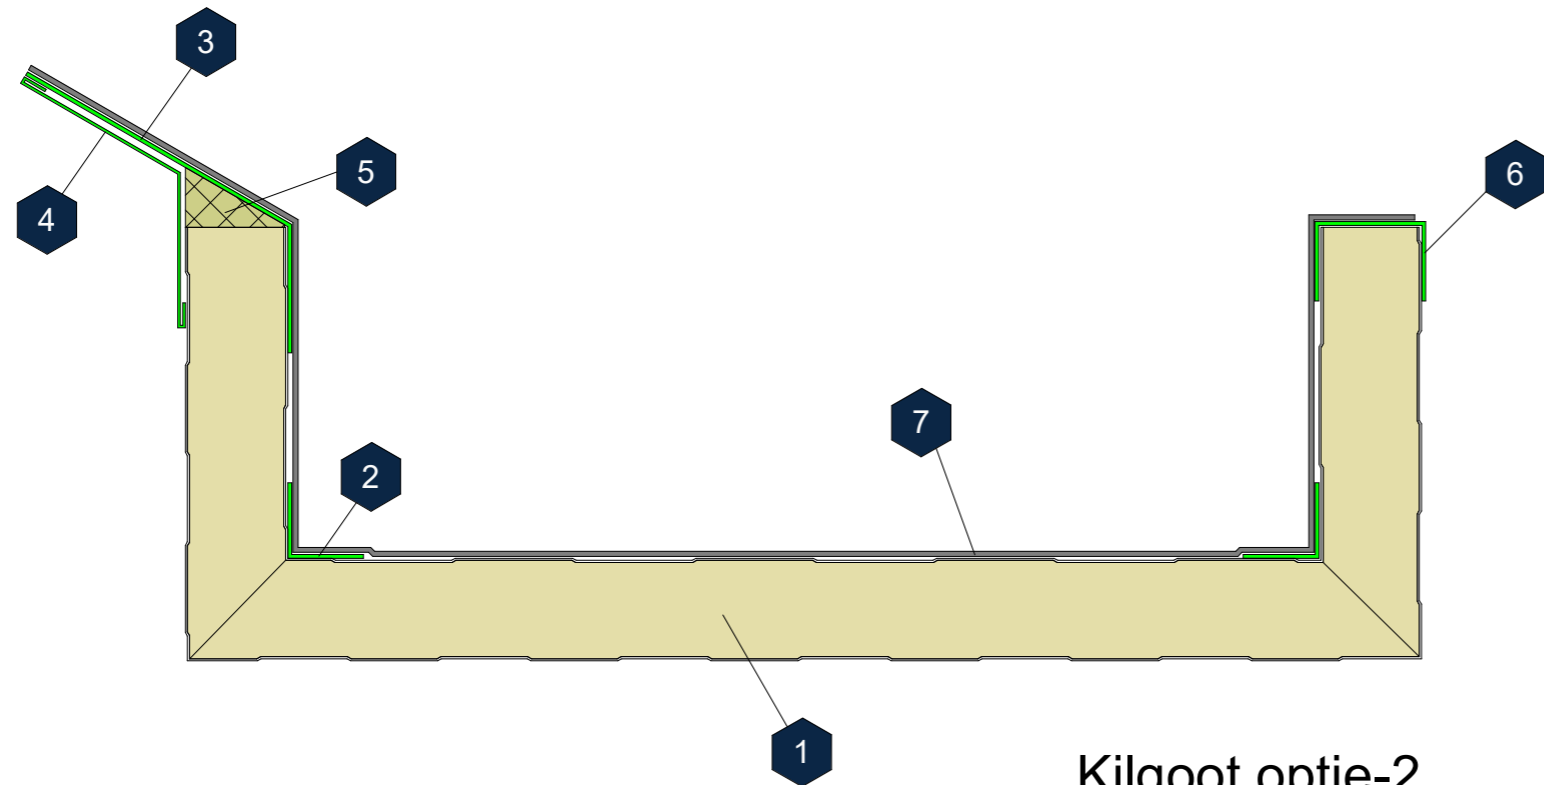


Kilgoot optie-1

- 1 FALK 1170 WZ 40mm 2 zijden FALK Gebroken wit 0,50/0,50 mm
- 2 Interne SV hoek 30x30 gefixeerd met popnagels aan de binnenplaat
- 3 SV zetwerk 1,5 mm als eindoplegging voor paneel en waarop dakbedekking dient te worden afgeplakt
- 4 Gezette hoek in FALK gebroken wit, als afwerking en versterking oplegging
- 5 Middels flex-foam opvullen niet geïsoleerde ruimte
- 6 Samenstelling zetwerken idem als andere zijde
- 7 Baan dakbedekking door derden aan te brengen




	Kilgoot details		A3
	Product: FALK 1170 WZ dik 40mm		
Get.: DV	1 : 3	Datum: 19-05-2022	Tek.: 1.2.2.38.1

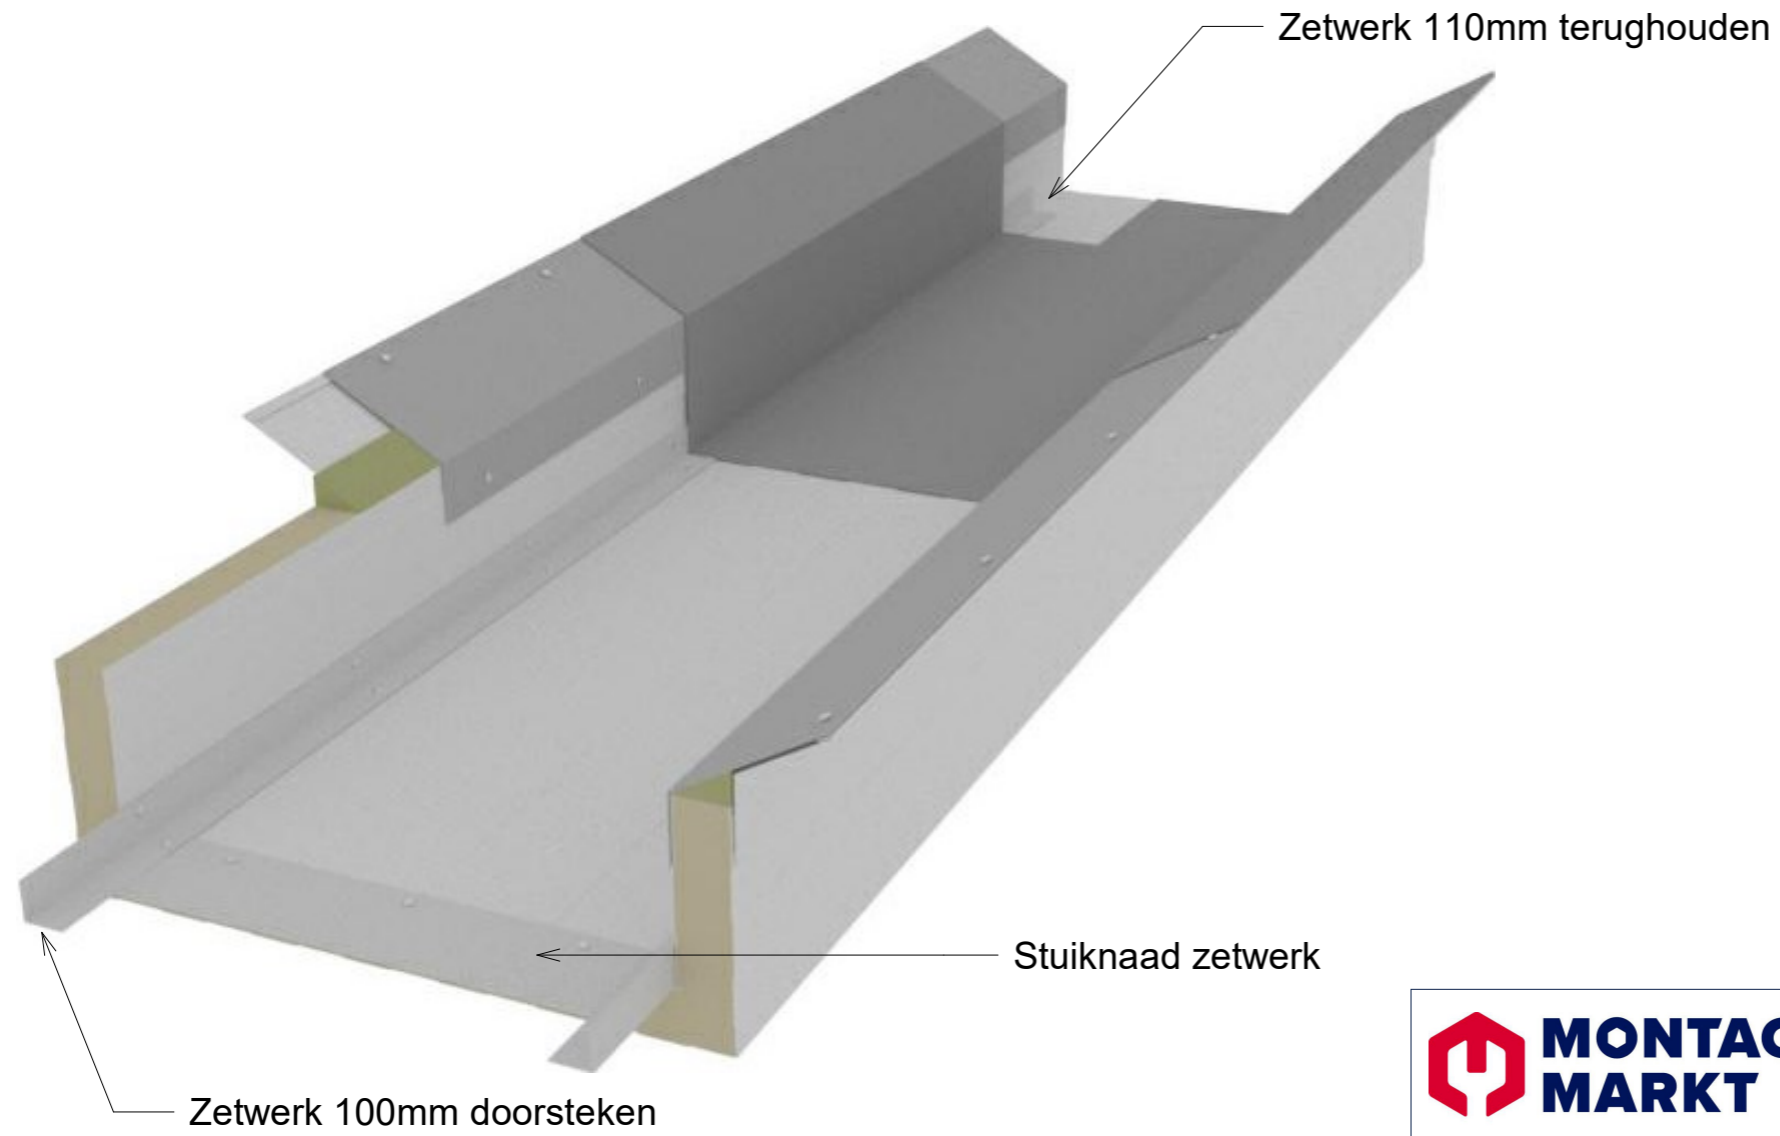

Kilgoot optie-2

- 1 FALK 1170 WZ 40mm 2 zijden FALK Gebroken wit 0,50/0,50 mm
- 2 Interne SV hoek 30x30 gefixeerd met popnagels aan de binnenplaat
- 3 SV zetwerk 1,5 mm als eindoplegging voor paneel en waarop dakbedekking dient te worden afgeplakt
- 4 Gezette hoek in FALK gebroken wit, als afwerking en versterking oplegging
- 5 Middels flex-foam opvullen niet geïsoleerde ruimte
- 6 Gezet U-profiel
- 7 Baan dakbedekking door derden aan te brengen

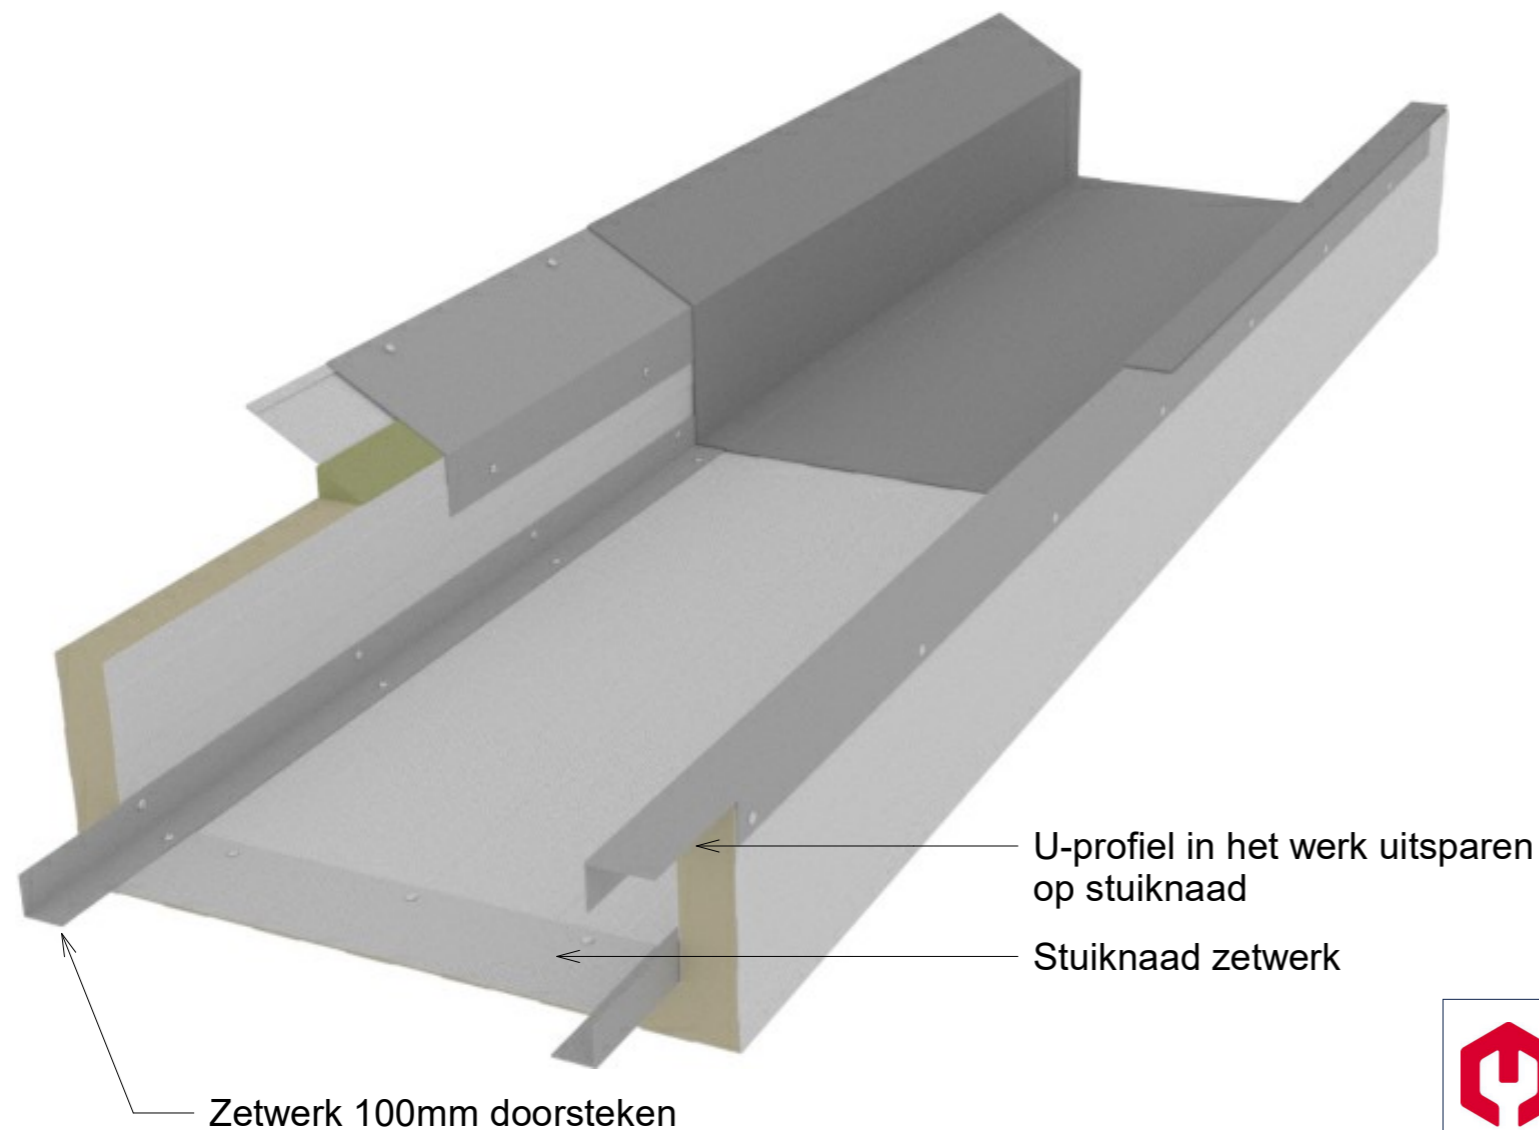

Kilgoot details

Product: FALK 1170 WZ dik 40mm


Get.: DV 1 : 3

Datum: 19-05-2022


Tek.: 1.2.2.38.2

A3

Lengte gootpaneel minimaal 2000mm / maximaal 6000mm

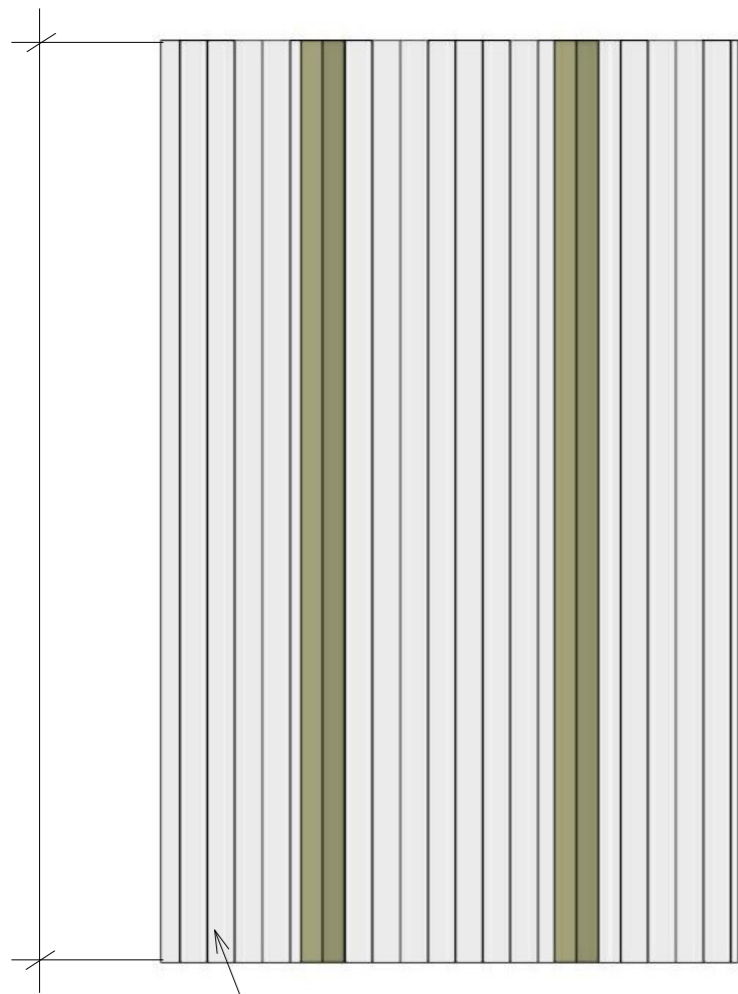

FALK 1170 WZ - 40 mm

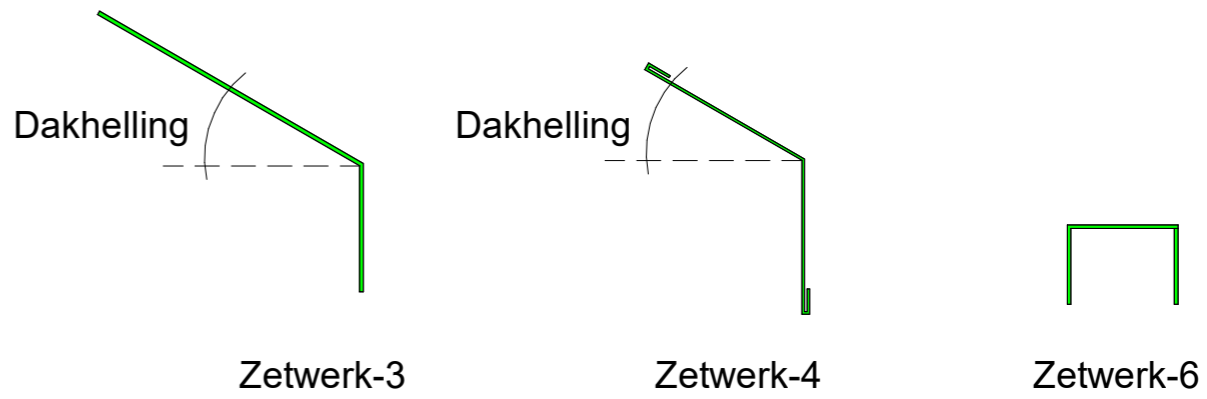


Zetwerk-2

Zetwerk-3




Zetwerk-4

Zetwerk-6

Zetwerk-stuiknaad bodem goot

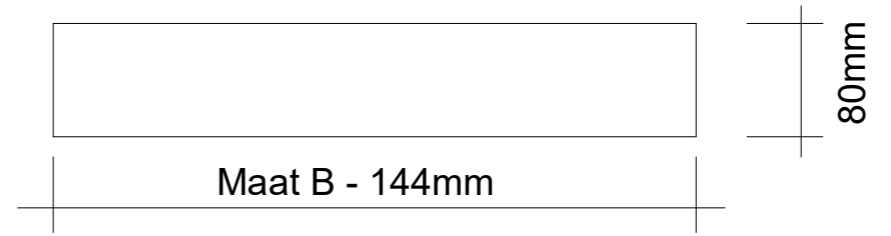

Totale maat A + B + C maximaal 800 mm
Maat A en C dienen minimaal 55 mm te zijn
Lengte tussen 2000mm en 6000mm

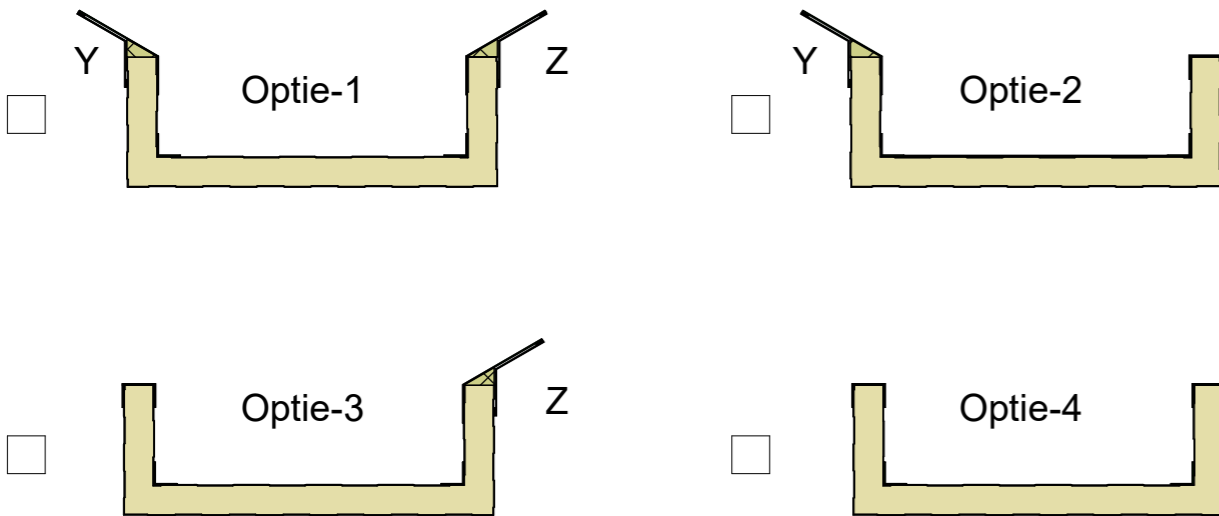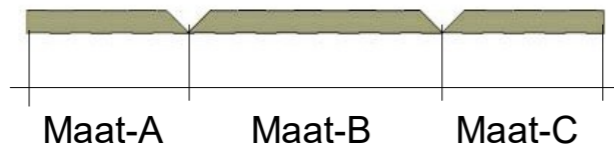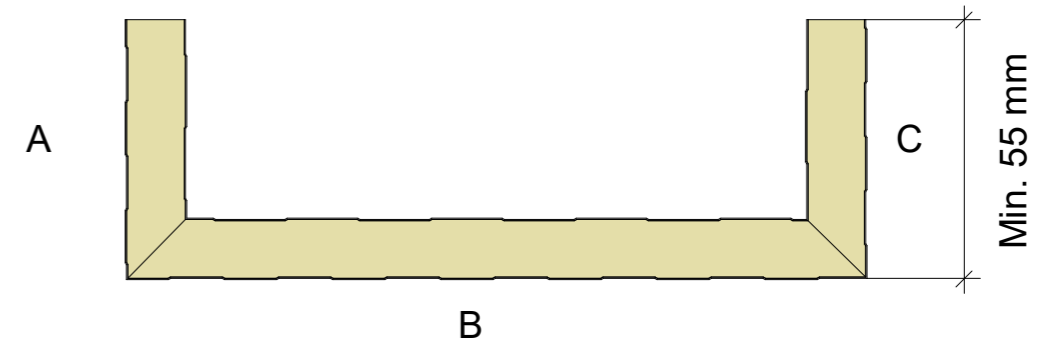

Vink de toe te passen optie aan

Gootafmetingen		mm	Maat A+B+C maximaal 800mm
Maat A			
Maat B			
Maat C			
Goot lengte		L (mm)	Aantal (n)
Merk			
Merk			
Merk			
Merk			
Merk			
Merk			
Dakhelling		Graden	
Y-zijde			
Z-zijde			



Kilgoot details

Product: FALK 1170 WZ dik 40mm

Get.: DV

As indicated

Datum: 19-05-2022

Tek.: 1.2.2.38.3

A3